

## Zonenplanänderung:

### Legende

#### Bauzonen

-  Landwirtschaftszone LWZ
-  Steinabbauzone Moosflue

#### Gebiete und Objekte

-  Ortsbildgebiet
-  Landschaftsschutzgebiet
-  Landschaftsschongebiet
-  geschütztes Naturobjekt
-  geschützte Baumreihen und Alleen
-  geschütztes geologisches Objekt
-  verbindliche Waldgrenze nach Art. 10 WaG

#### Hinweise

-  Bauinventar schützenswerte Objekte
-  Bauinventar erhaltenswerte Objekte
-  Hochmoor
-  Feuchtgebiet von regionaler Bedeutung "Hamischlinge"
-  Auenschutzgebiet
-  Kantonales Naturschutzgebiet
-  geschütztes Naturobjekt Hecke
-  Trockenstandort
-  Archäologisches Schutzgebiet
-  historischer Verkehrsweg IVS
-  Gewässerschutzzone S I
-  Gewässerschutzzone S II
-  Gewässerschutzzone S III
-  Wald
-  Gewässer
-  Hochspannungleitung

### Legende

#### Bauzonen

-  Perimeter UeO Auffüllung Steinbruch Schwandwald

## GENEHMIGUNGSVERMERKE

Mitwirkungsverfahren vom: .....

Vorprüfung vom: .....

Publikation im Amtsblatt vom: .....

Publikation im amtlichen Anzeiger vom: .....

Öffentliche Auflage vom: .....

Eingegangene Einsprachen: .....

Einspracheverhandlung am: .....

Erlidigte Einsprachen: .....

Unerlidigte Einsprachen: .....

Rechtsverwahrungen: .....

Beschlossen durch den Gemeinderat am: .....

Beschlossen durch die Einwohnergemeinde am: .....

**Namens der Einwohnergemeinde**

**Präsident:** .....

**Sekretär:** .....

Die Richtigkeit dieser Angaben bescheinigt:

Reutigen den: .....

Der Gemeinbeschreiber: .....

**Genehmigt durch das Amt für Gemeinden und Raumordnung (AGR):**

Datum: .....

Kanton Bern

Gemeinde Reutigen

Vigier Beton Berner Oberland  
Kiestag, Kieswerk Steinigand AG

## Zonenplanänderung Auffüllung Steinbruch Schwandwald, Reutigen


Exemplar für die Mitwirkung

### Zonenplan


Das Dossier beinhaltet:  
- Zonenplanänderung

## Zonenplanänderung Zonenplan 1:5'000, bestehend

Dieser Ausschnitt basiert auf dem genehmigten Zonenplan (Genehmigungsexemplar vom Juni 2009):  
"Zonenplan Reutigen mit Schutzzoneplaninhalten mit Waldfeststellung"  
Der hier gezeigte Ausschnitt besitzt nur Informationscharakter. Rechtsverbindlich ist der genehmigte Zonenplan

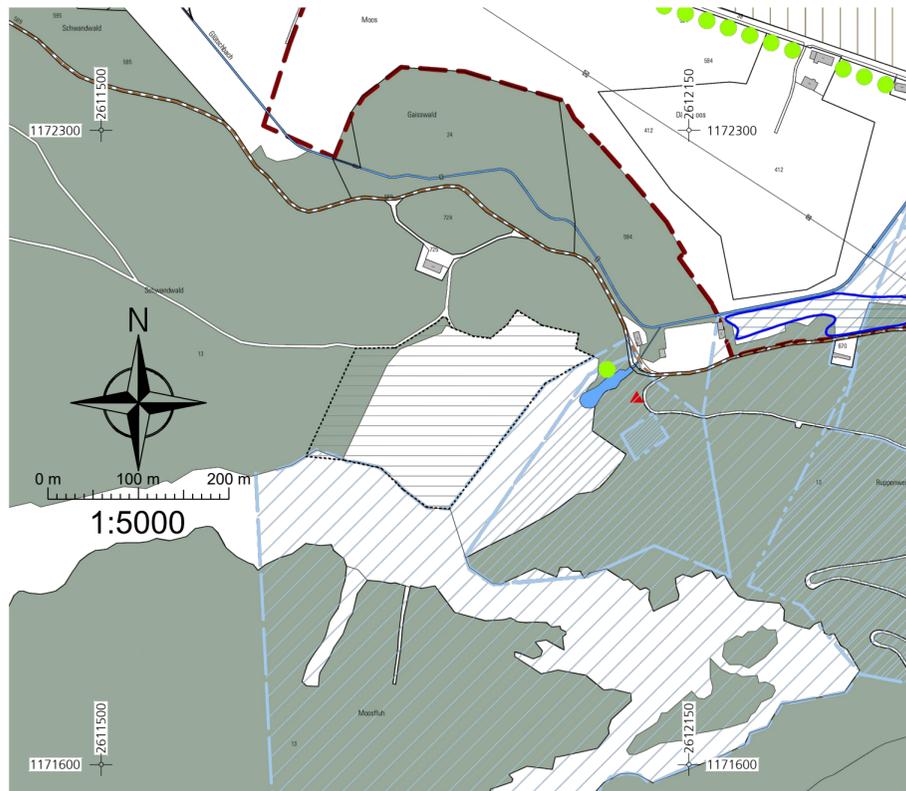

## Zonenplan 1:5'000, neu

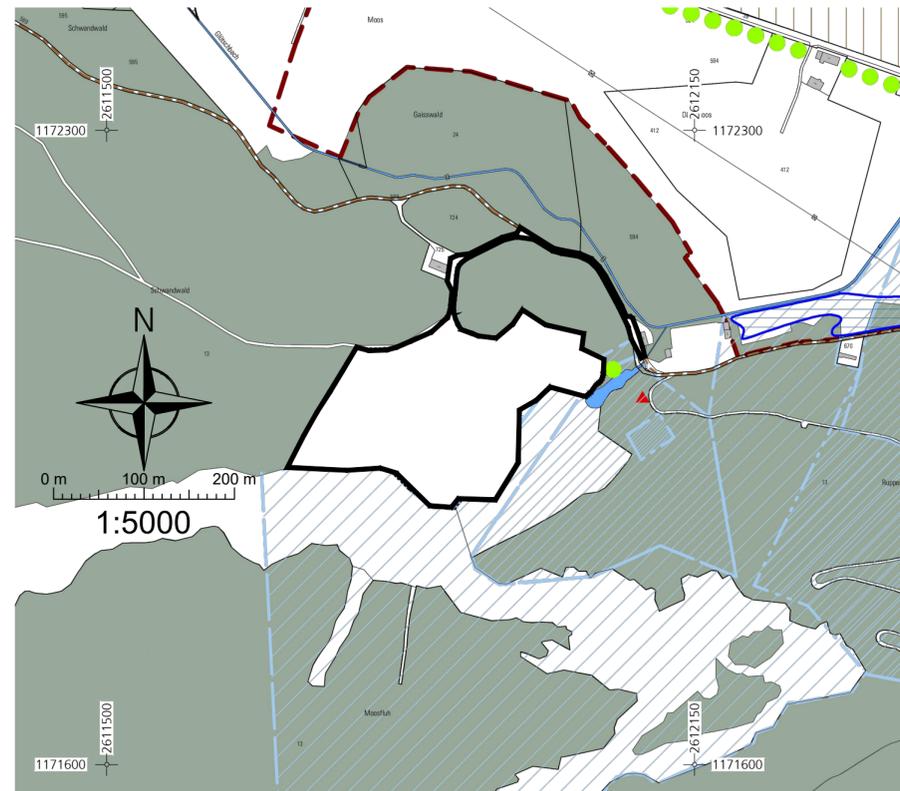

**CSDINGENIEURE+**  
VON GRUND AUF DURCHDACHT

CSD INGENIEURE AG  
Hessstrasse 27d  
CH-3097 Liebefeld  
www.csd.ch

t +41 31 970 35 35  
f +41 31 970 35 36  
e bern@csd.ch

Massstab  
1:1000

Gezeichnet DKA / 02.11.23 Freigegeben  
Geprüft AKY / 02.11.23 Format 63 x 45

Auftrags Nr. Phase Plan Nr. Index

**BE09708.100 3313**

O:\BE\drw\BE09708.100\CAD\331\_Mitwirkung\01\_Plaene\_ACAD\BE09708\_Zonenplan.dwg